


CHIARIFICATORE MODULARE DA 7mc  
 MODULAR CLARIFIER OF 7 cu.m

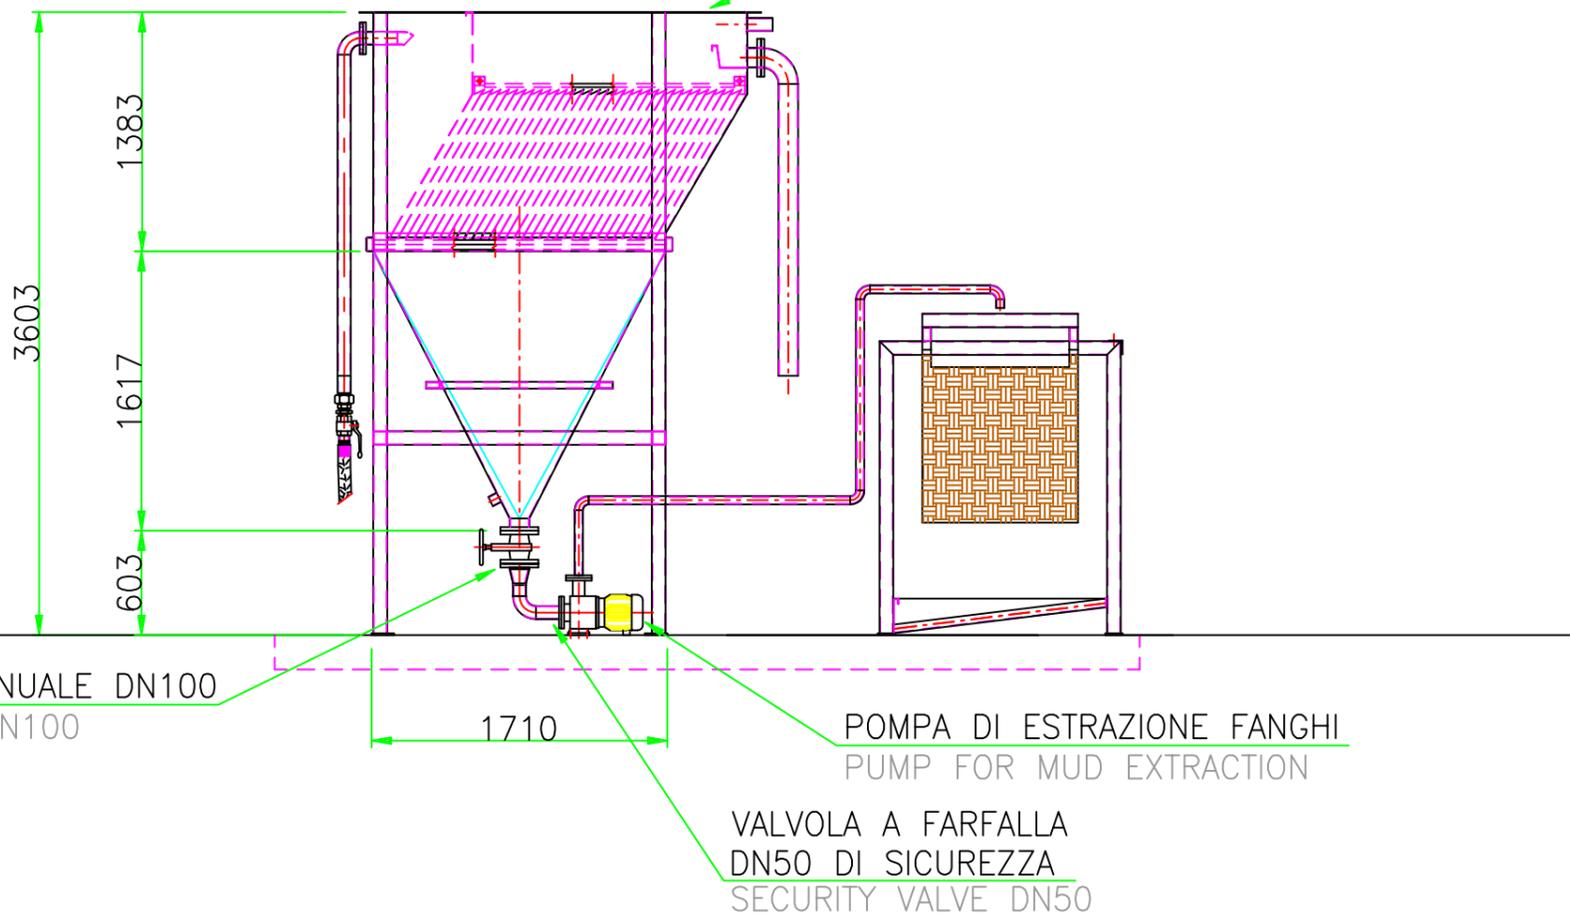

SARACINESCA MANUALE DN100  
 MANUAL VALVE DN100


POMPA DI ESTRAZIONE FANGHI  
 PUMP FOR MUD EXTRACTION

VALVOLA A FARFALLA  
 DN50 DI SICUREZZA  
 SECURITY VALVE DN50

POMPA SOMMERSA  
 SUBMERSED PUMP

CANALINA ACQUE REFLUE  
 Pendenza consigliata 2%

PIPING OF LABORATORY  
 Recommended grade 2%

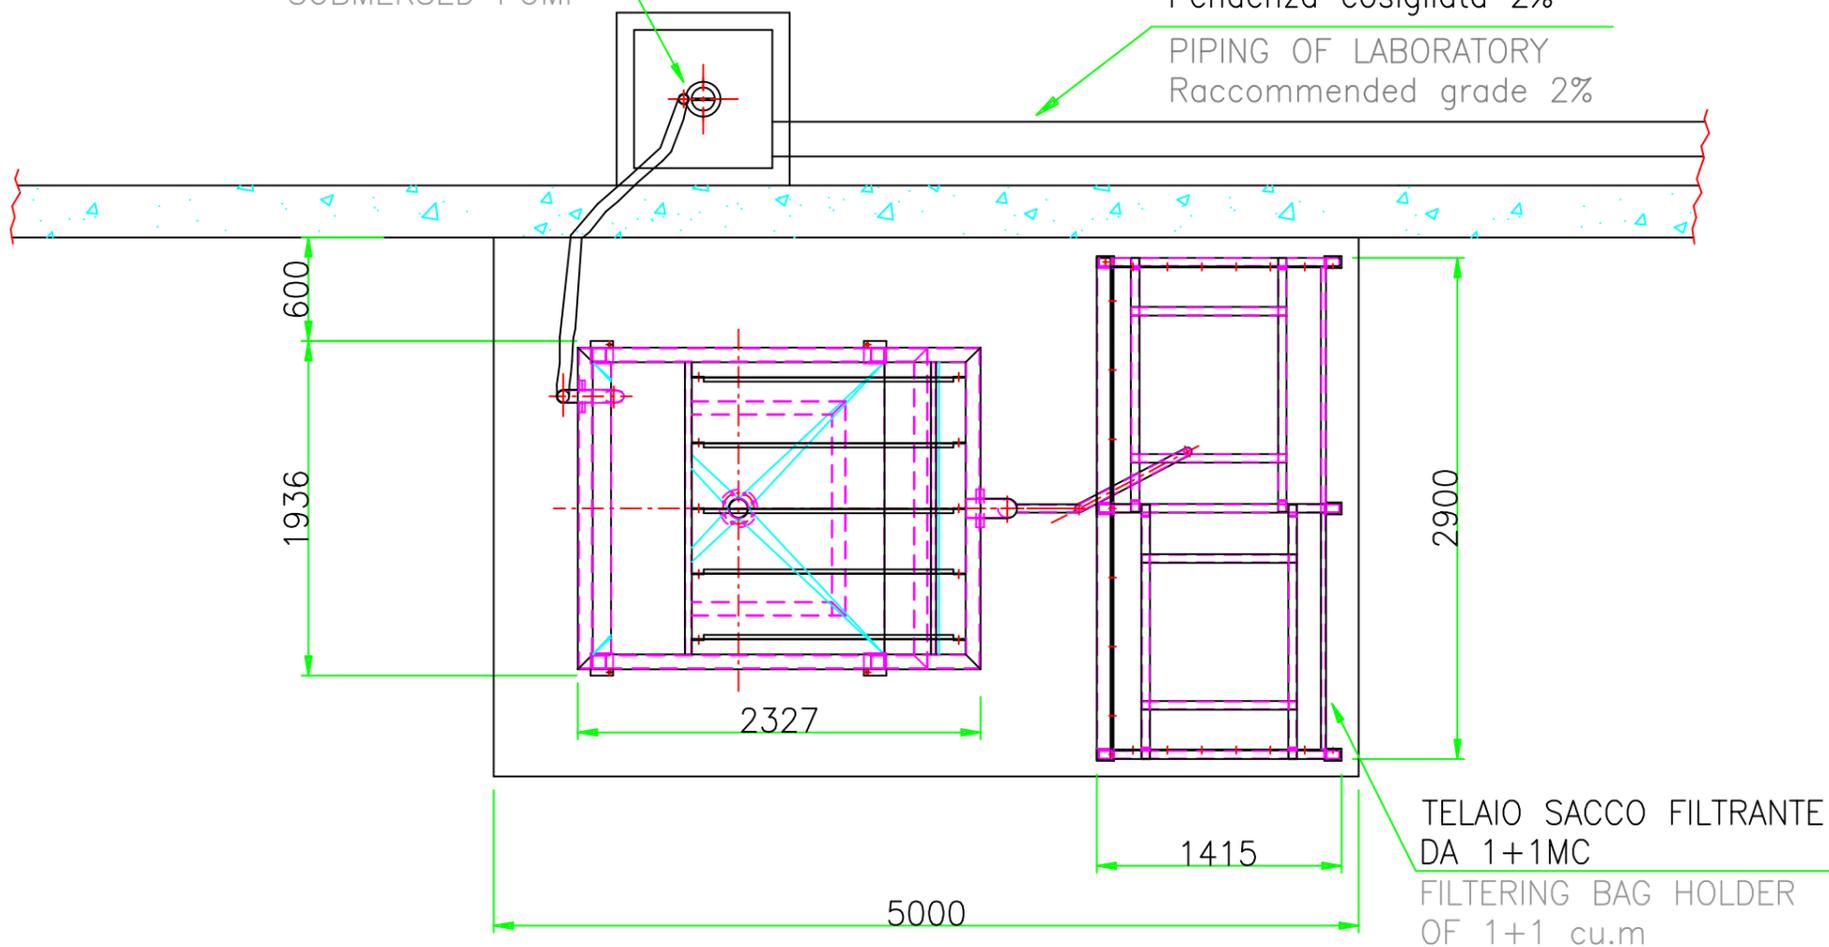

TELAIO SACCO FILTRANTE  
 DA 1+1MC  
 FILTERING BAG HOLDER  
 OF 1+1 cu.m

-  LINEA ARIA COMPRESSA DEUMIDIFICATA PORTATA OCCORRENTE 200 l/min PRESSIONE 6bar
-  LINEA ACQUA PORTATA OCCORRENTE 200 l/min PRESSIONE 3 bar
-  Q1: LINEA ELETTRICA DI ALIMENTAZIONE QUADRO 2.5Kw - 400V 50Hz+N+T

	DISEGNO N.:	TIMBRO E FIRMA PER APPROVAZIONE  ZINCATO A CALDO	
	GRUPPO:		
DENOMINAZIONE:	DISEGNATORE:	SCALA:	DATA:
IMPIANTO MODULARE DI CHIARIFICAZIONE	M.C.	1:40	
ACQUE PER 400LT/MIN	DITTA:	SOSTITUISCE IL:	SOSTITUITO DAL:
MACC. TIPO:			